



Kreis Minden-Lübbecke
Katasteramt

Portastraße 13
 32423 Minden


3

Auszug aus dem
Liegenschaftskataster


Flurkarte NRW 1 : 1000

Flurstück: 1050 u.a.
 Flur: 4
 Gemarkung: Oberlübbe
 Hauptstraße 75, Hille

Erstellt: 13.06.2023
 Zeichen: 23-UEB-00341

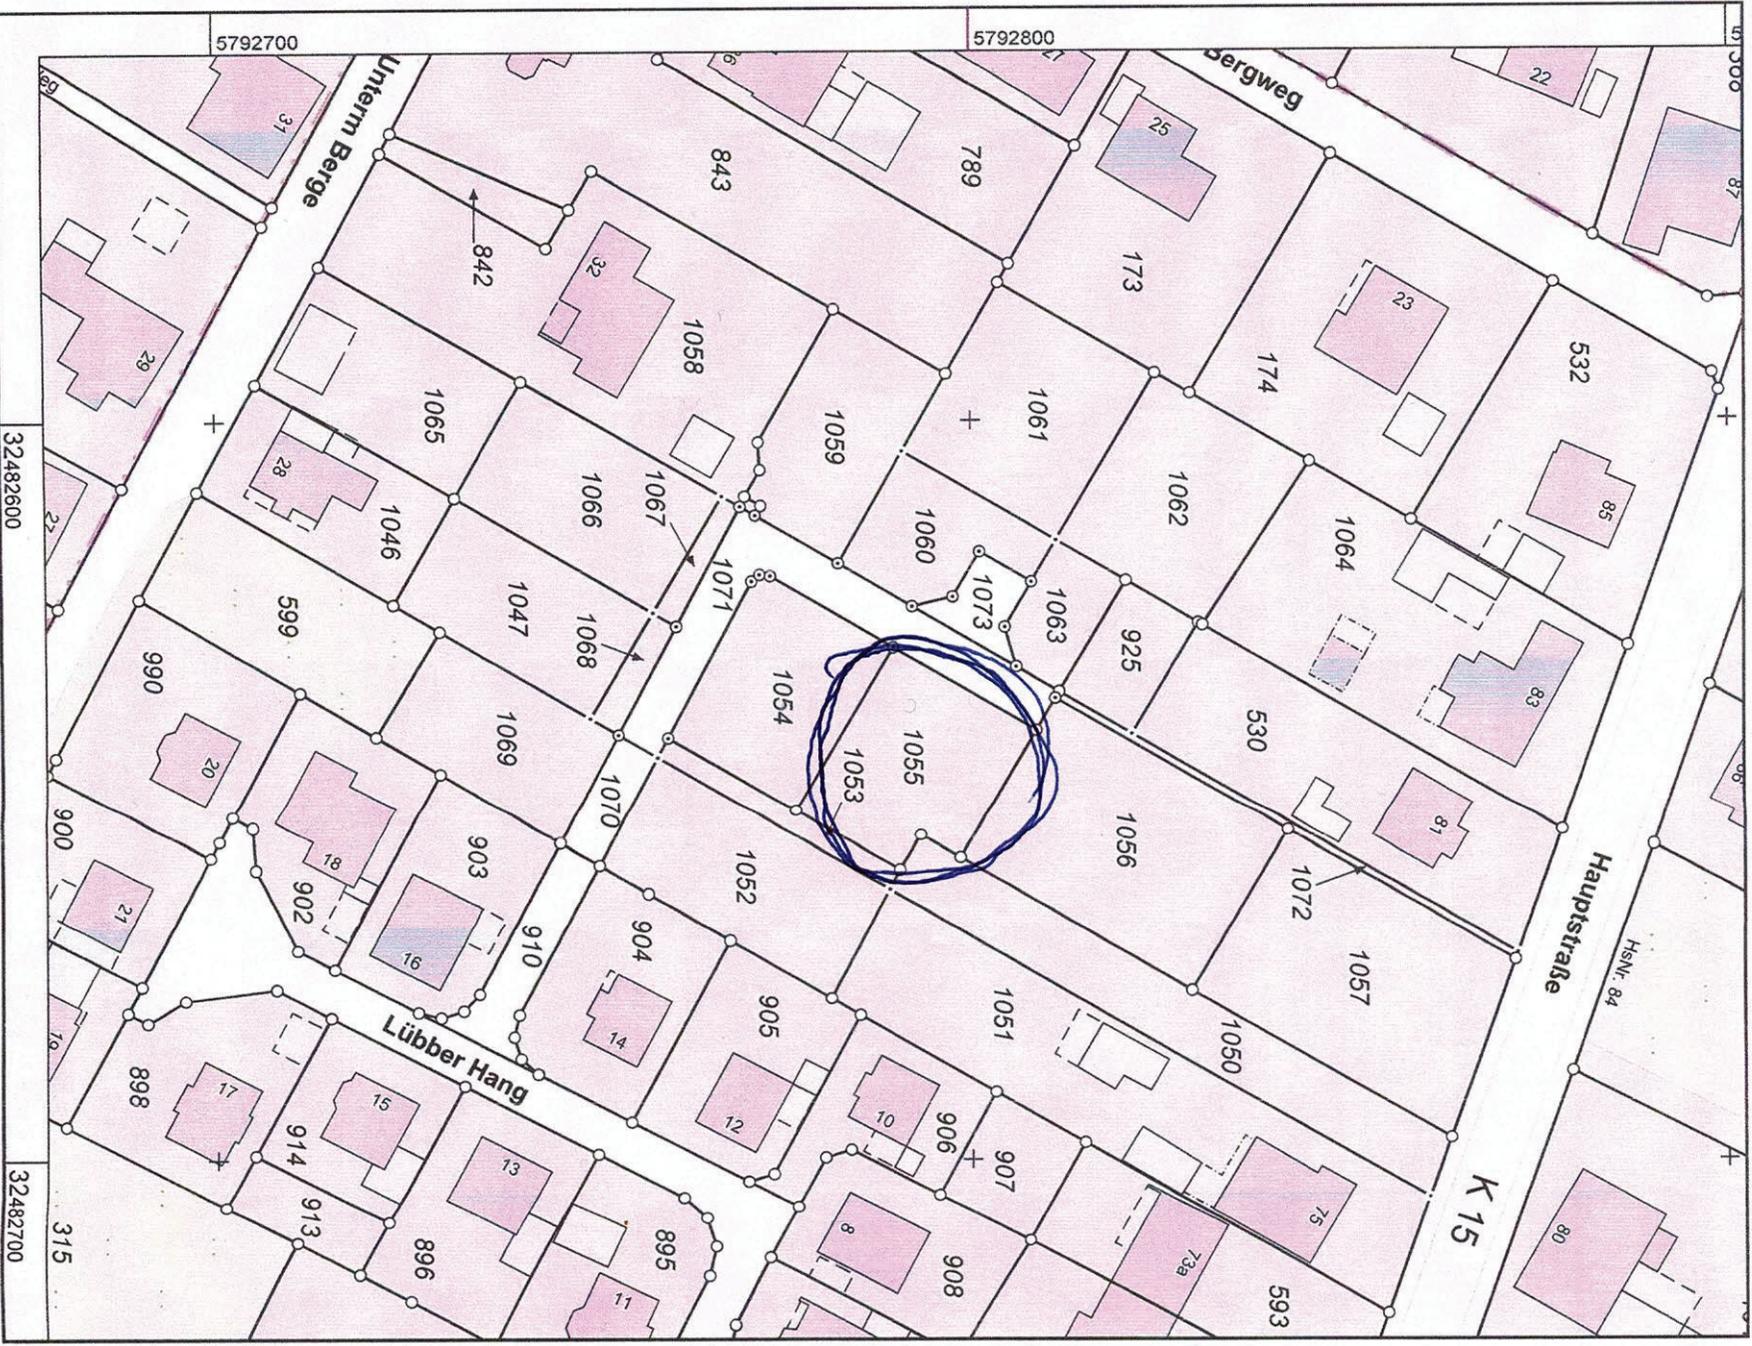

Maßstab 1 : 1000

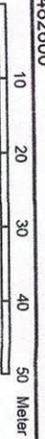

Die Nutzung dieses Auszuges ist im Rahmen des § 11 (1) DVOzVermKatG NRW zulässig. Zuwiderhandlungen werden nach § 27 VermKatG NRW verfolgt.