



Kreis Minden-Lübbecke
Katasteramt

Portastraße 13
32423 Minden

Auszug aus dem
Liegenschaftskataster

Flurkarte NRW 1 : 1000


Flurstück: 1050 u.a.

Flur: 4

Gemarkung: Oberlütbe

Hauptstraße 75, Hille

Erstellt: 13.06.2023
Zeichen: 23-UEB-00341

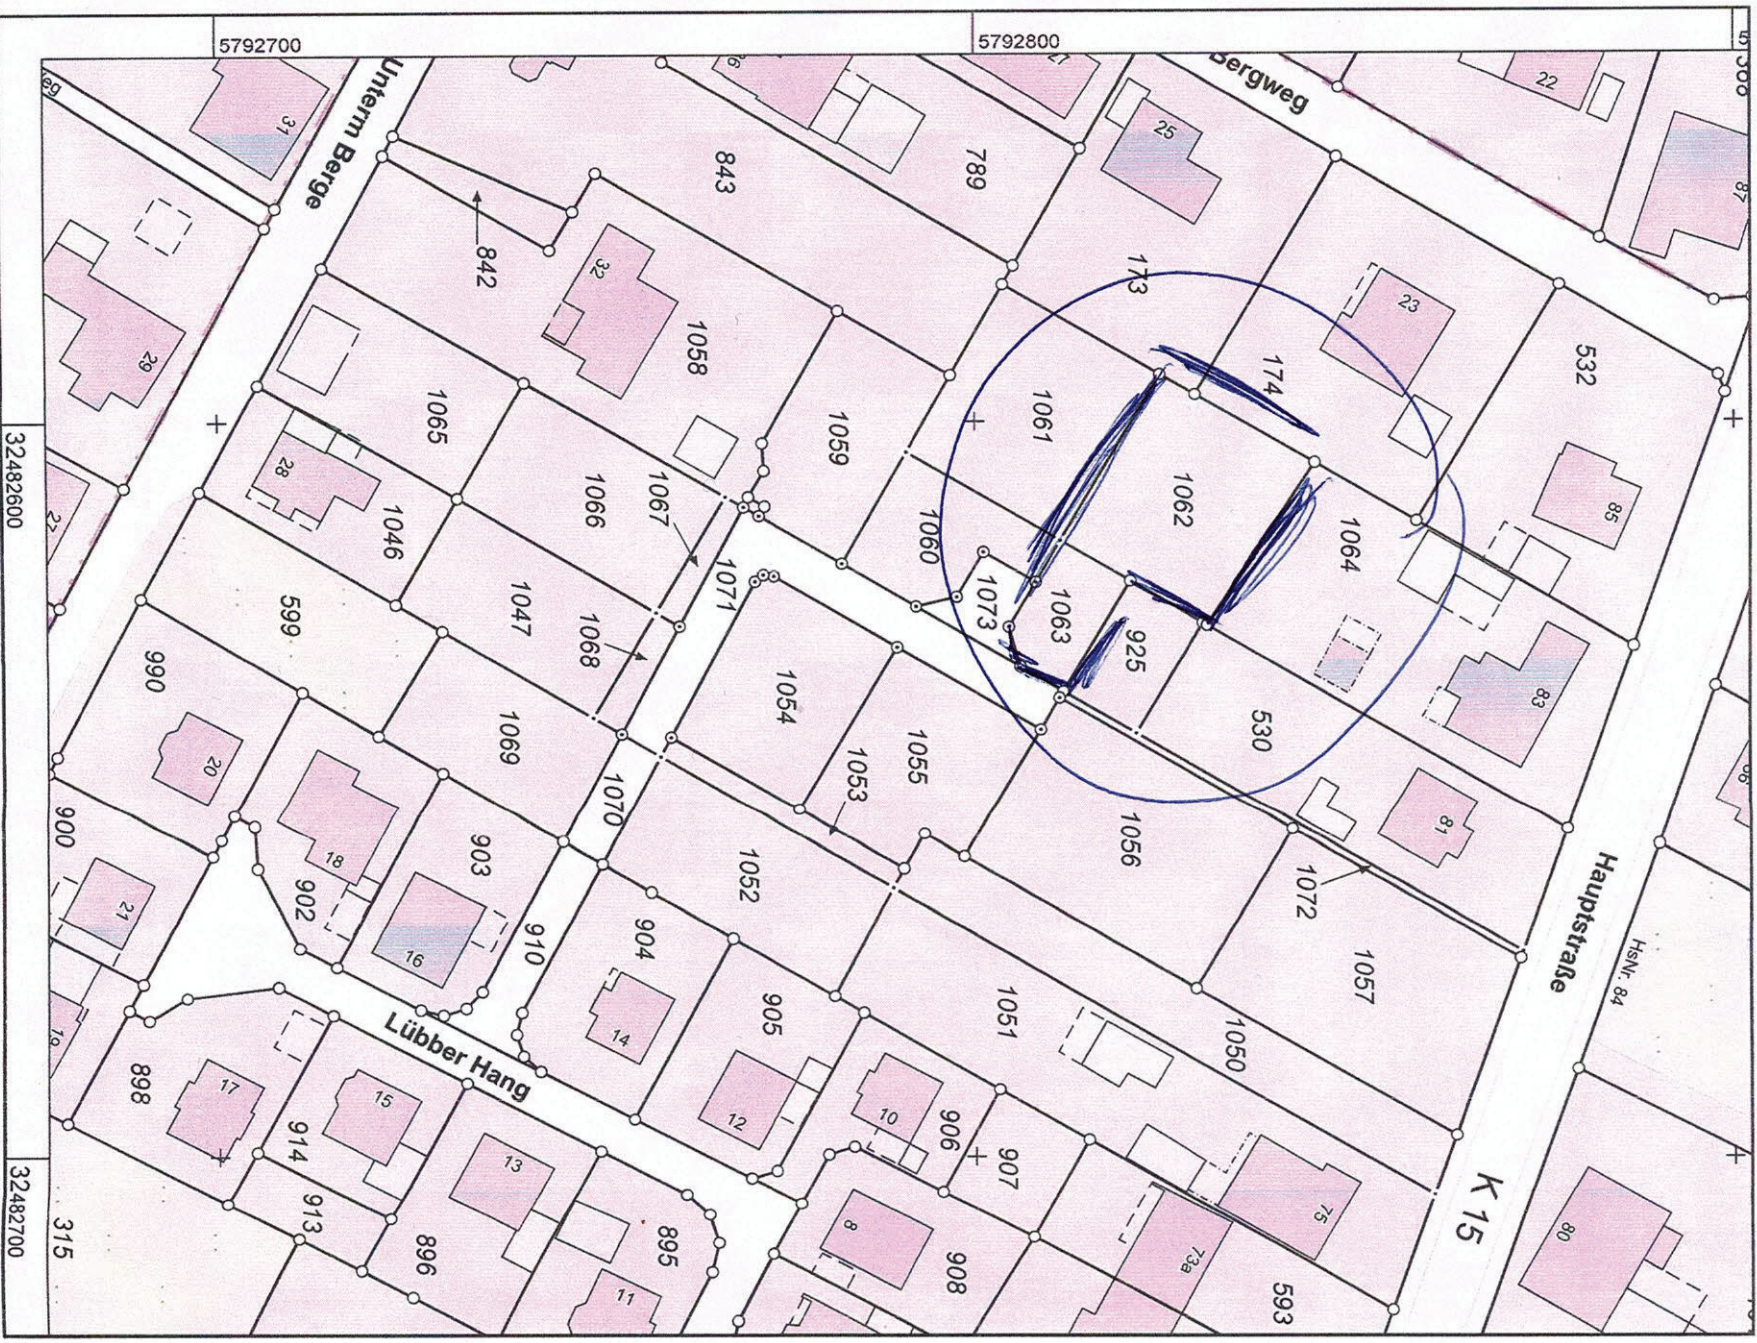

Maßstab 1 : 1000

32482600

32482700

Die Nutzung dieses Auszuges ist im Rahmen des § 11 (1) DVOZVerkauf NRW zulässig. Zuwendungen werden nach § 27 VerbkG NRW verfolgt.